SØK og PRO 2001 - 2002
KONTOR, Ullensaker

Nybygg Jessheim

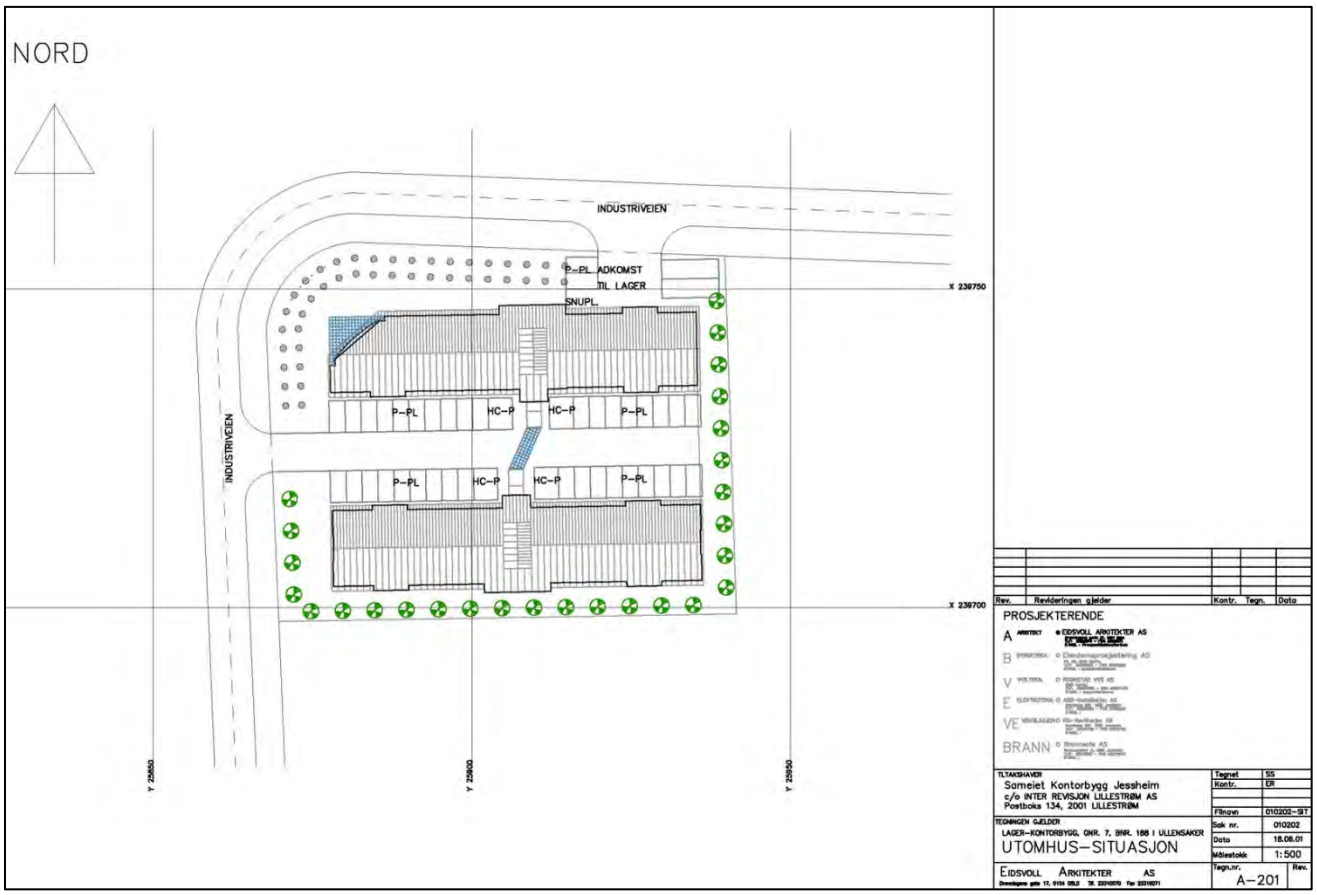

DATA

Kommune	Ullensaker
Formål	Kontorbygg
Samlet gulvflate	1.312 m^2 BRA
Bebyggelsens høyde	2 etasjer

RRO-TEAM

SØK/ PRO ARK	EIDSVOLL ARKITEKTER AS
RIB	Eiendomsprosjektering AS v/ Paul de Graaff
UTF	Ø.M. Fjeld AS Romerike

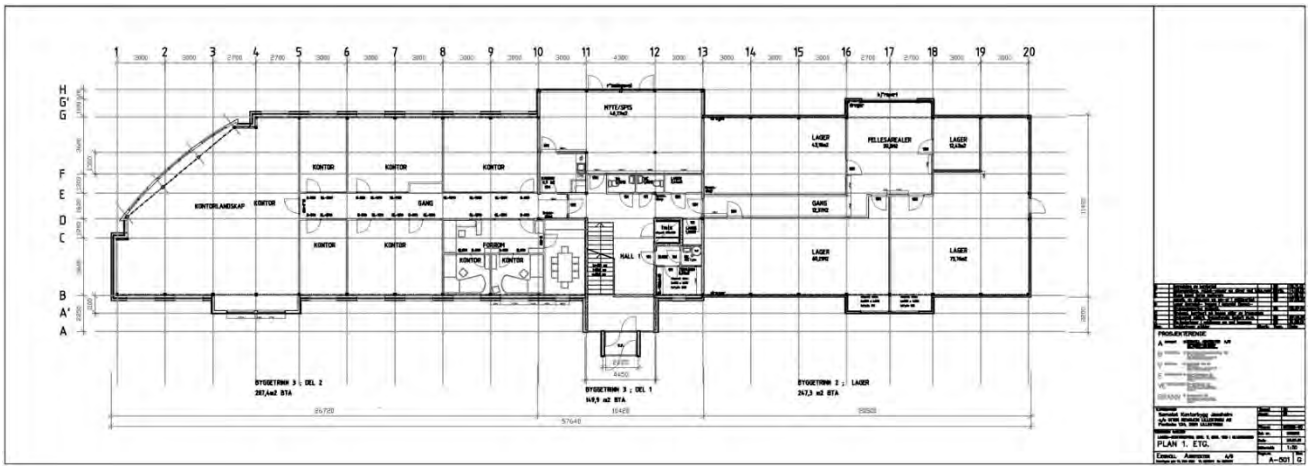

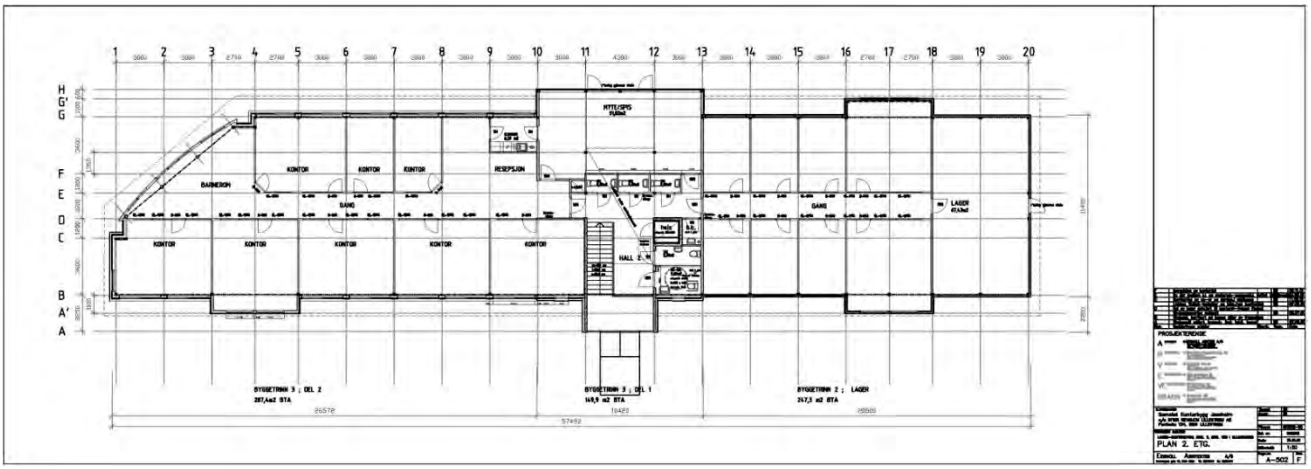

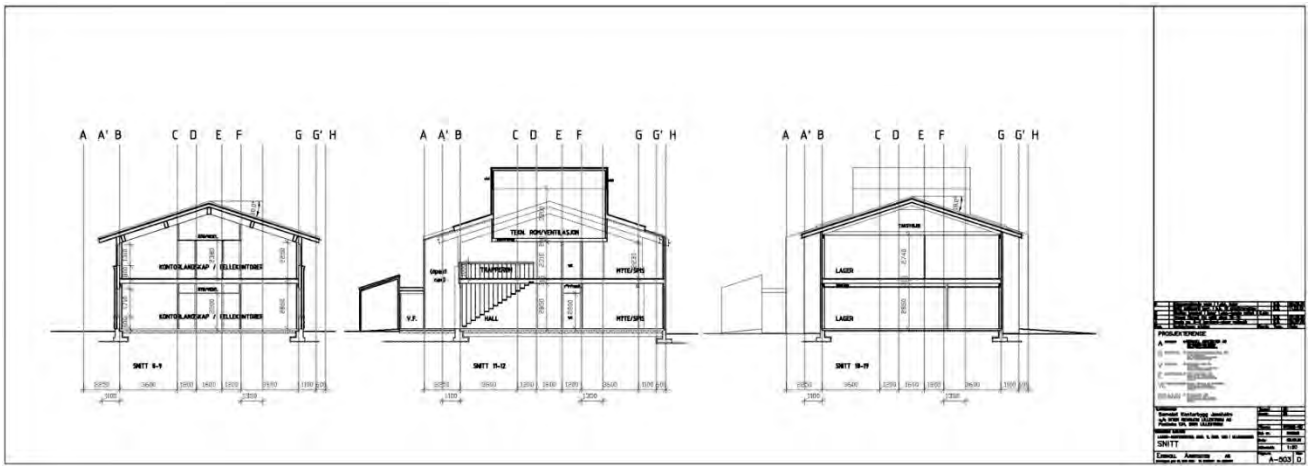

Adresse :
Rolfsbuktalléen 1, 1364 FORNEBU

Telefon
22755922 / 92811396

E-post :
erik@eidsvollark.no

Org.nr. :
970 291 768 MVA

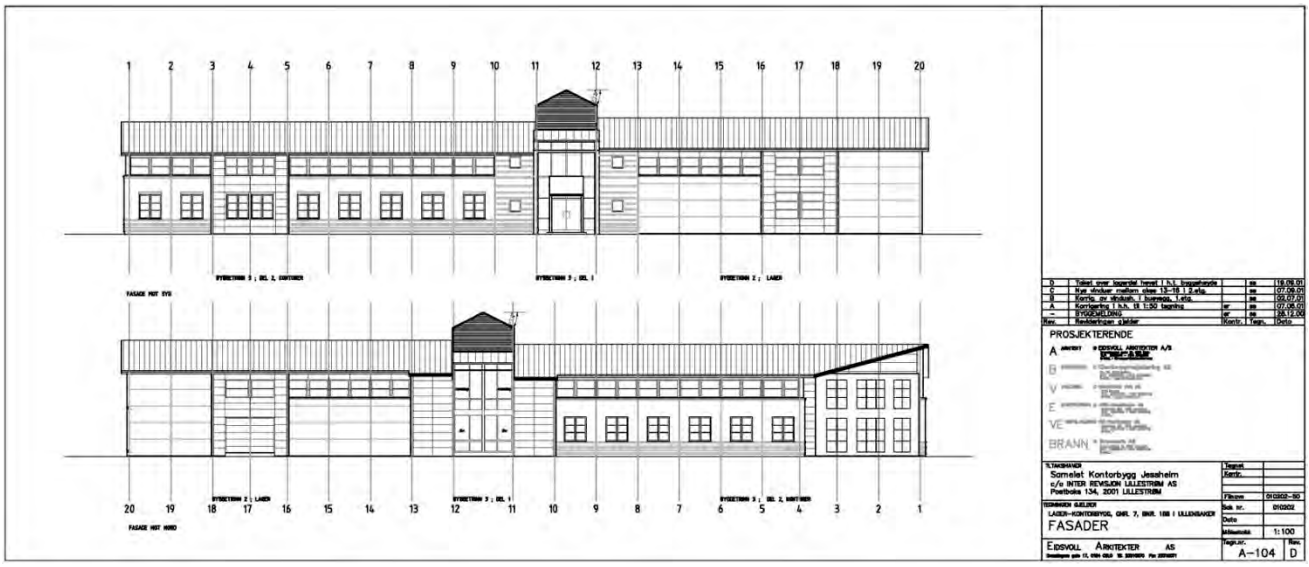
1 2 3 4 5 6 7 8 9 10 11 12 13 14 15 16 17 18 19 20
FASADE MOT SYD
20 19 18 17 16 15 14 13 12 11 10 9 8 7 6 5 4 3 2 1
FASADE MOT NORD
D Tilset over lagerdel hevet i h.h. bygningsdele ss 19.09.01
C Kye skuker mellom akse 13-15 i 2.etg. ss 07.06.01
B Korrig. av vindush. i buevegg, 1.etg. ss 02.07.01
A Korrigering i h.h. til 1:50 tegning er ss 07.06.01
– BYGGEMELDING er ss 28.12.00
Rev. Revideringen gjelder Kontr. Tegn. Dato
PROSJEKTERENDE
A ARKITEKT EIDSVOLL ARKITEKTER A/S
B
V
E
VE
BRANN
TILTAKSHAVER
Samelet Kontorbygg Jessheim
c/o INTER REVISJON LILLESTRØM AS
Postboks 134, 2001 LILLESTRØM
Tegnet
Kontr.
Filnavn 010202-50
TEGNINGEN GJELDER
LAGER-KONTORBYGG, GNR. 7, BNR. 188 I ULLENSAKER
Sak nr. 010202
Dato
FASADER
Målestokk 1:100
EIDSVOLL ARKITEKTER AS
Tegn.nr. A-104
Rev. D

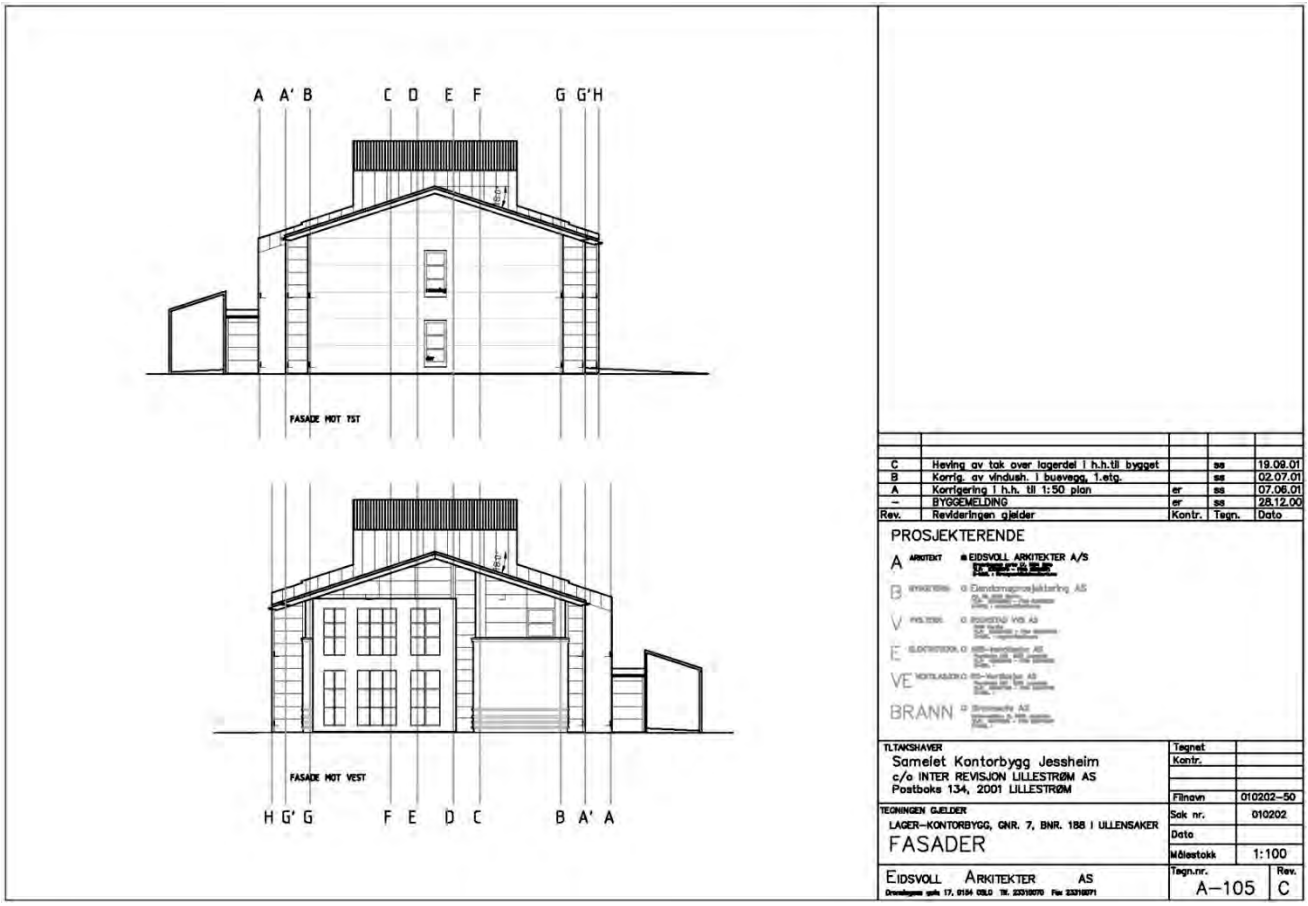
A A' B C D E F G G'H
FASADE MOT ØST
FASADE MOT VEST
H G' G F E D C B A' A
C Heving av tak over lagerdel i h.h.til bygget ss 19.09.01
B Korrig. av vindush. i buevegg, 1.etg. ss 02.07.01
A Korrigering i h.h. til 1:50 plan er ss 07.06.01
– BYGGEMELDING er ss 28.12.00
Rev. Revideringen gjelder Kontr. Tegn. Dato
PROSJEKTERENDE
A ARKITEKT EIDSVOLL ARKITEKTER A/S
B
V
E
VE
BRANN
TILTAKSHAVER
Samelet Kontorbygg Jessheim
c/o INTER REVISJON LILLESTRØM AS
Postboks 134, 2001 LILLESTRØM
Tegnet
Kontr.
Filnavn 010202-50
TEGNINGEN GJELDER
LAGER-KONTORBYGG, GNR. 7, BNR. 188 I ULLENSAKER
Sak nr. 010202
Dato
FASADER
Målestokk 1:100
EIDSVOLL ARKITEKTER AS
Tegn.nr. A-105
Rev. C